



同圆设计集团股份有限公司  
TONGYUAN DESIGN GROUP CO.,LTD.  
地址：山东省济南市高新区经一路11号  
邮编：250014  
电话：0531-66700000  
网址：www.tydg.com

工程设计证书编号（甲级）A137014463

备注：  
1、本图须经规划、施工图审查、消防等主管部门批准后方可生效。  
2、图中所有尺寸均以标注为准，除注明者外，标高以米（m）为单位，其余以毫米（mm）为单位。  
3、使用本图纸时，请同时参照各专业图纸，如有疑问，请及时与设计师联系。  
4、施工单位不得随意变更图纸，所有设计变更须经设计师同意。

注册建筑师/注册结构师 资质章

会签		
建筑	结构	
暖通	强电	
给排水	弱电	

审定		
项目负责	王强	王强
专业负责	明淑坤	明淑坤
审核	明淑坤	
校核	李献良	李献良
方案设计	谢泽龙	
设计	谢泽龙	谢泽龙
制图	谢泽龙	

建设单位	山东历城城市发展集团有限公司
------	----------------

工程名称	全福铁路货场地块改造项目
------	--------------

图名	2#楼1层平面图
----	----------

工号	2021-06
----	---------


图号	
----	--

日期	
----	--

版本	
----	--

条	
---	--

码	
---	--

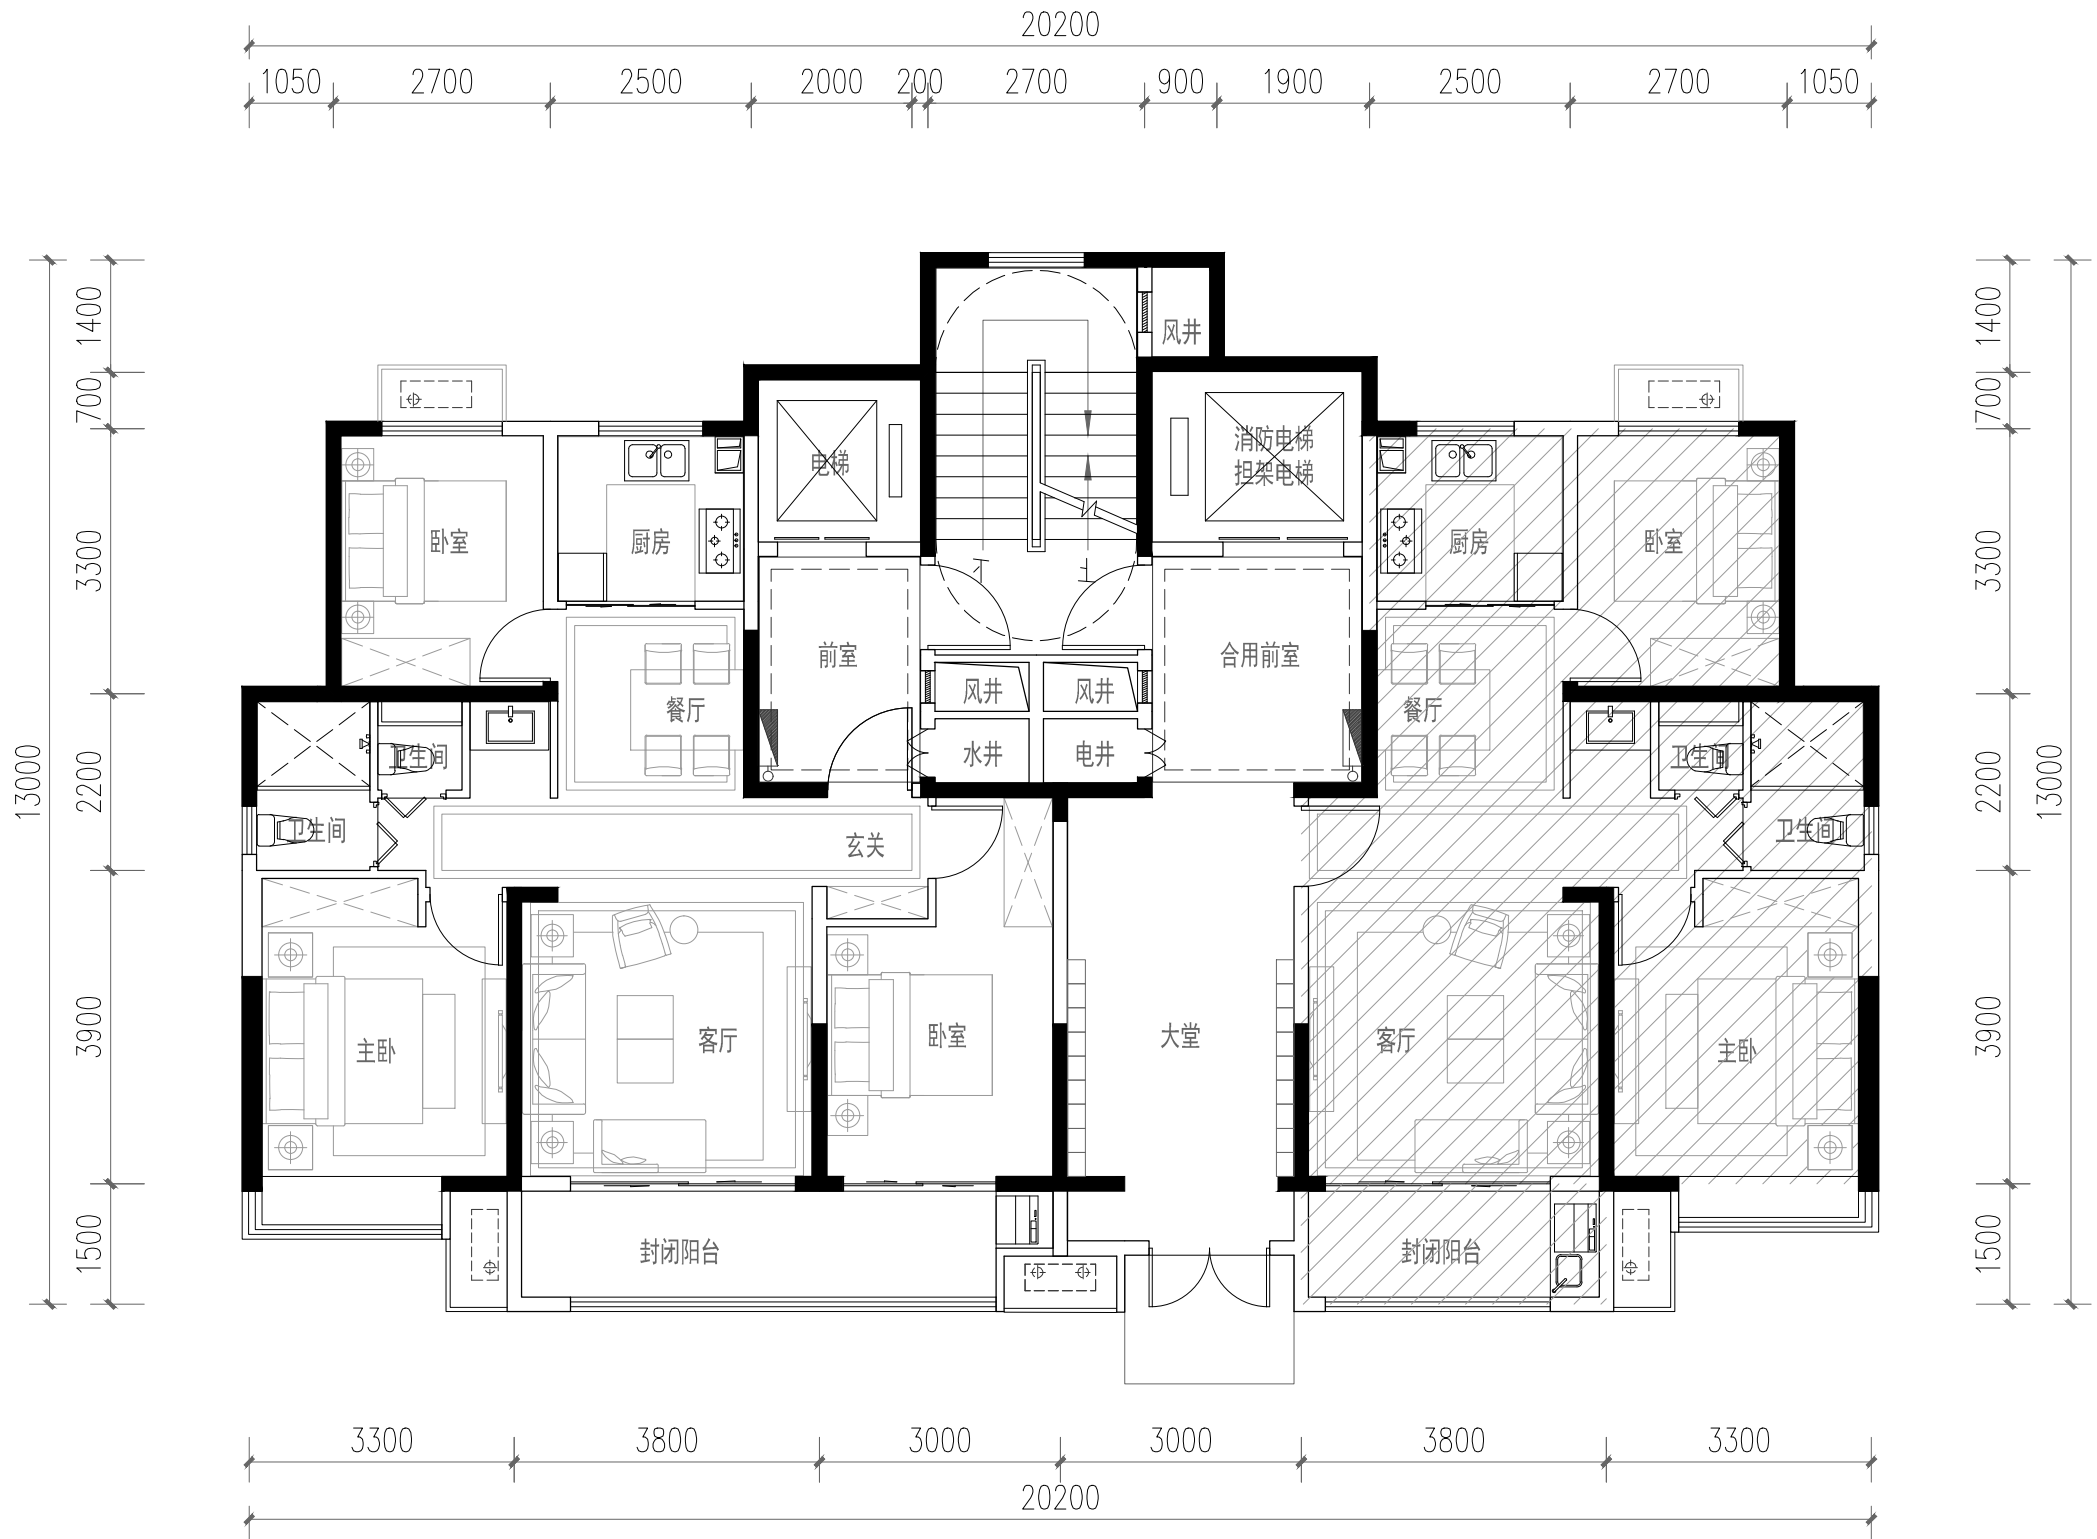

2#楼1层平面图

保温按100mm厚计算

户型编号	建筑面积（全阳台）	套内面积（全阳台）	公摊面积	户型结构	总户数	本层户数
C	112.95	84.22	28.73	3室2厅2卫	35	1

