



同圆设计集团股份有限公司
TONGYUAN DESIGN GROUP CO.,LTD.
地址：山东省济南市高新区经一路11号
邮编：250014
电话：0531-55515500
网址：www.tydg.com

工程设计证书编号（甲级）A137014463

- 备注：
- 1、本图须经规划、施工图审查、消防等主管部门批准后方可生效。
 - 2、图中所有尺寸均以标注为准，除注明者外，标高以米（m）为单位，其余以毫米（mm）为单位。
 - 3、使用本图纸时，请同时参照各专业图纸，如有疑问，请及时与设计人员联系。
 - 4、施工单位不得随意变更图纸，所有设计变更须经设计人员同意。

注册建筑师/注册结构师 资质章

会签		
建筑	结构	
暖通	强电	
给排水	弱电	

审定		
项目负责	王强	王强
专业负责	明淑坤	明淑坤
审核	明淑坤	
校核	李献良	李献良
方案设计	谢泽龙	
设计	谢泽龙	谢泽龙
制图	谢泽龙	

建设单位
山东历城城市发展集团有限公司

工程名称
全福铁路货场地块改造项目

图名
2#楼2-18层平面图


工号
2021-06

图号

日期

版本

条码

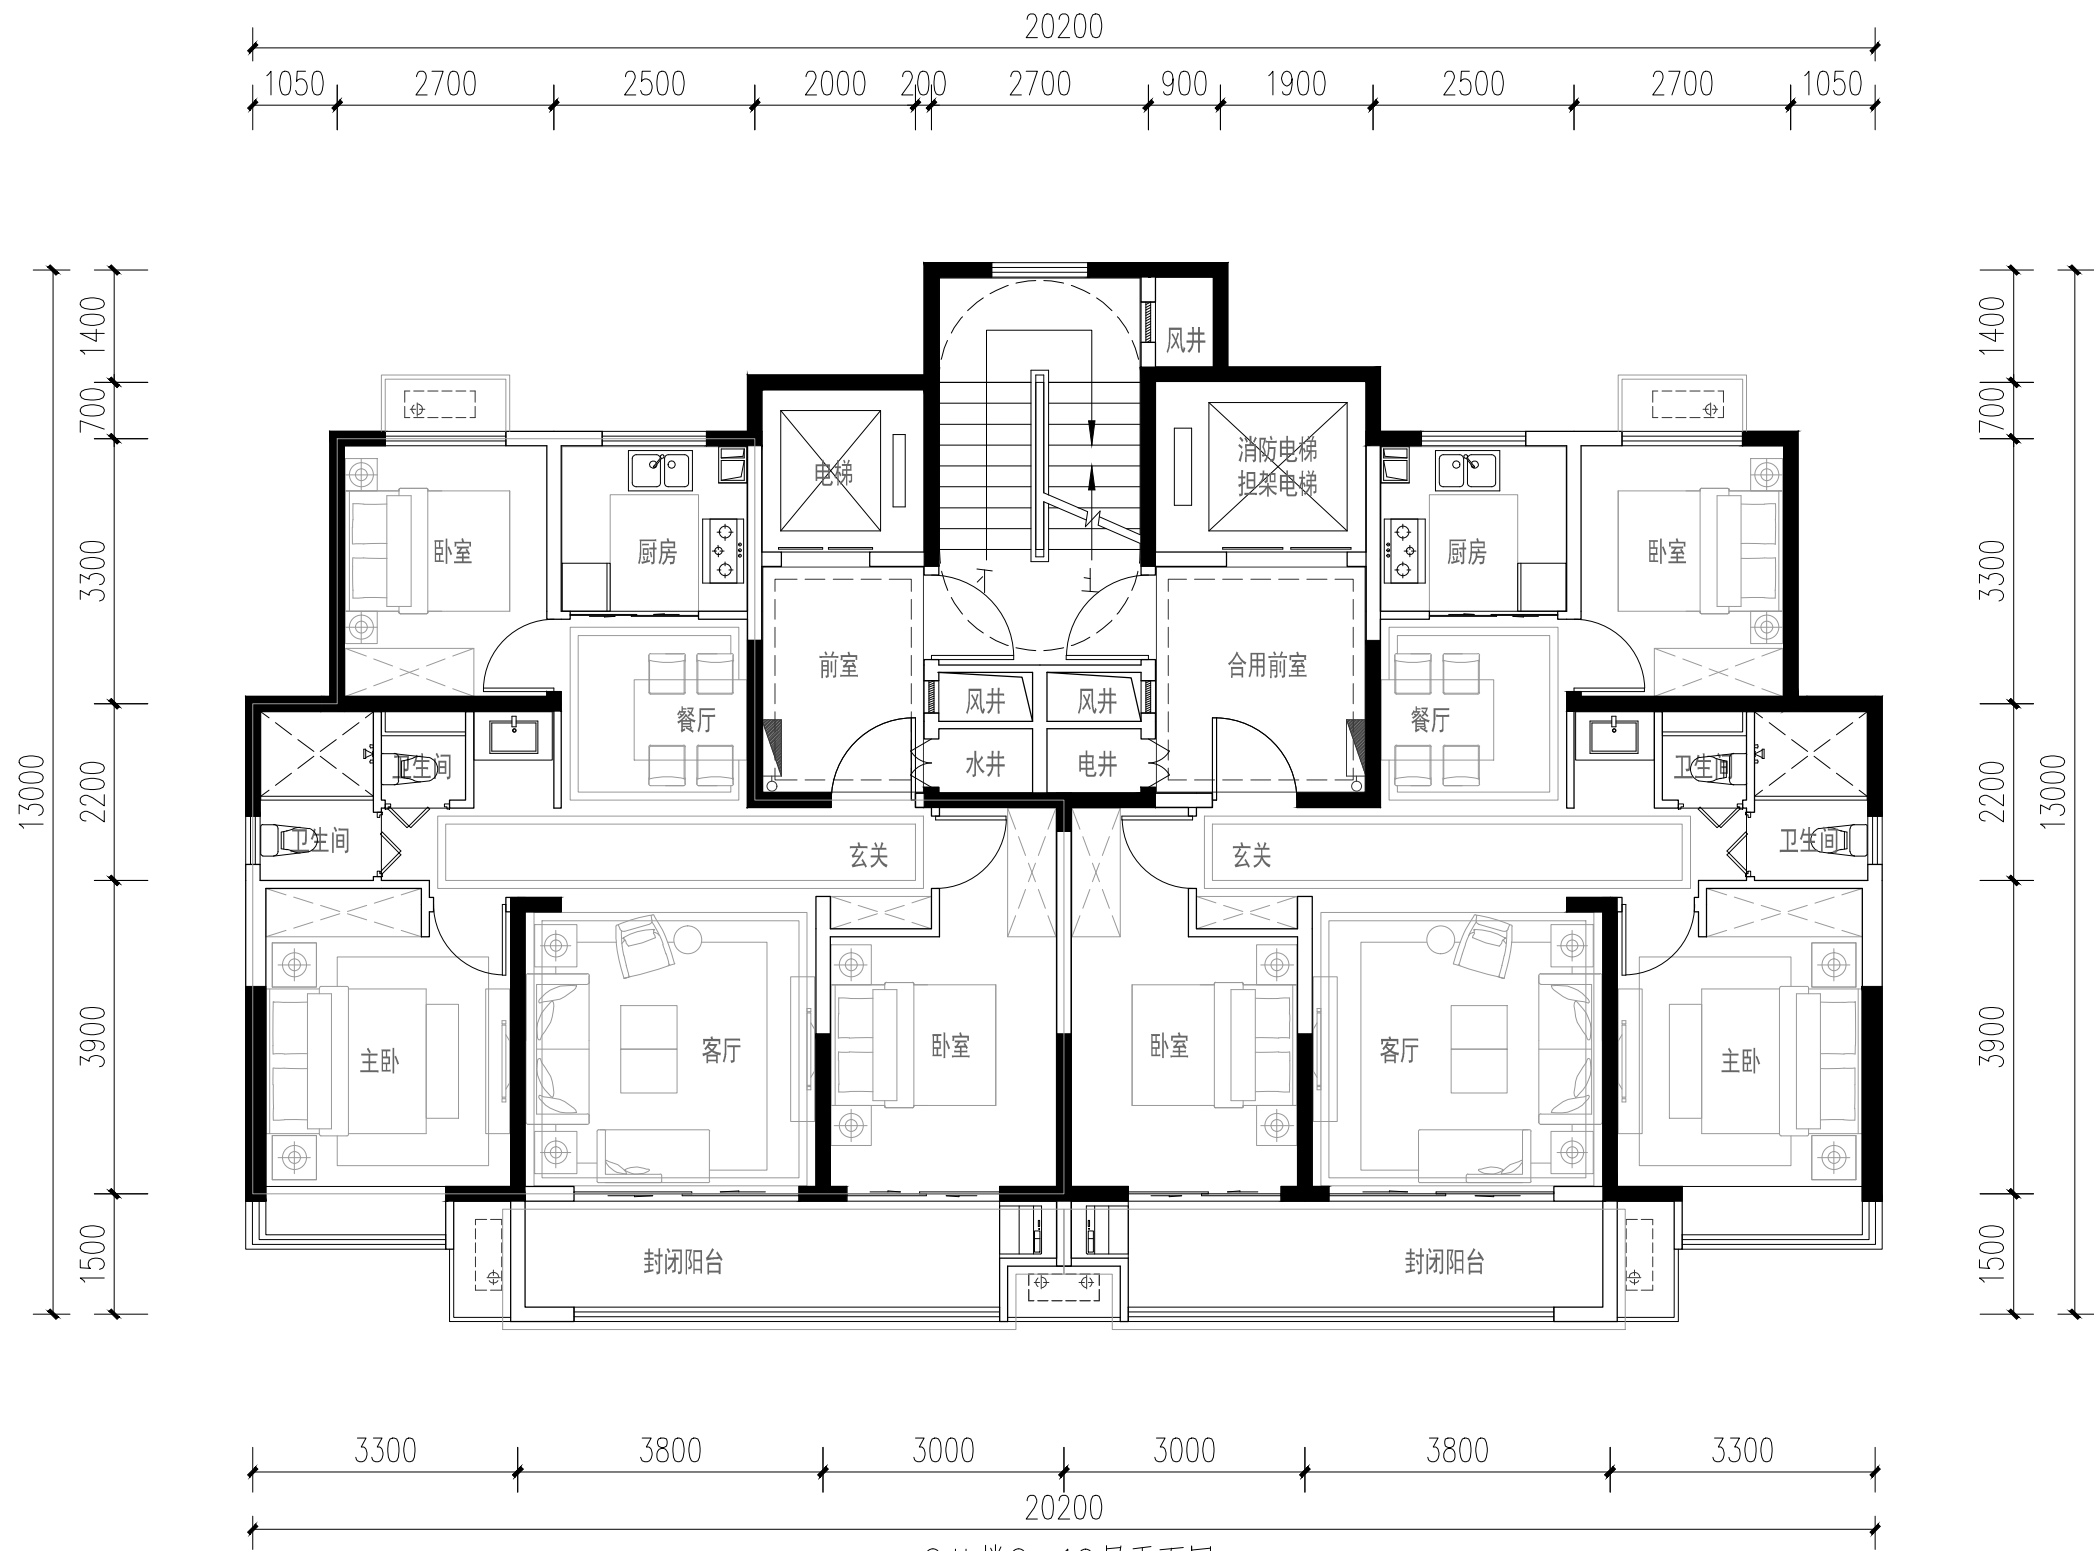

2#楼2-18层平面图

保温按100mm厚计算

户型编号	建筑面积（全阳台）	套内面积（全阳台）	公摊面积	户型结构	总户数	本层户数
C	112.95	84.22	28.73	3室2厅2卫	35	2

