



同圆设计集团股份有限公司
TONGYUAN DESIGN GROUP CO., LTD.
地址：济南市经二路纬三路2000号纬三路2000号纬三路2000号
电话：0531-55511551
网址：www.tydg.com

工程设计证书编号（甲级）A137014463

- 备注：
- 1、本图纸须经规划、施工图审查、消防等主管部门批准后方可生效。
 - 2、图中所有尺寸均以标注为准，除注明者外，标高以米（m）为单位，其余以毫米（mm）为单位。
 - 3、使用本图纸时，请同时参照各专业图纸，如有疑问，请及时与设计联系。
 - 4、施工单位不得随意变更图纸，所有设计变更须经设计师同意。

注册建筑师/注册结构师 资质章

会签		
建筑		结构
暖通		强电
给排水		弱电

审 定		
项目负责	王强	王强
专业负责	明淑坤	明淑坤
审 核	明淑坤	明淑坤
校 核	李献良	李献良
方案设计	谢泽龙	谢泽龙
设 计	谢泽龙	谢泽龙
制 图	谢泽龙	

建设单位 山东历城城市发展集团有限公司

工程名称 全福铁路货场地块改造项目

图 名 5#楼14层平面图


工号 2021-06

图号

日期

版本

条 码

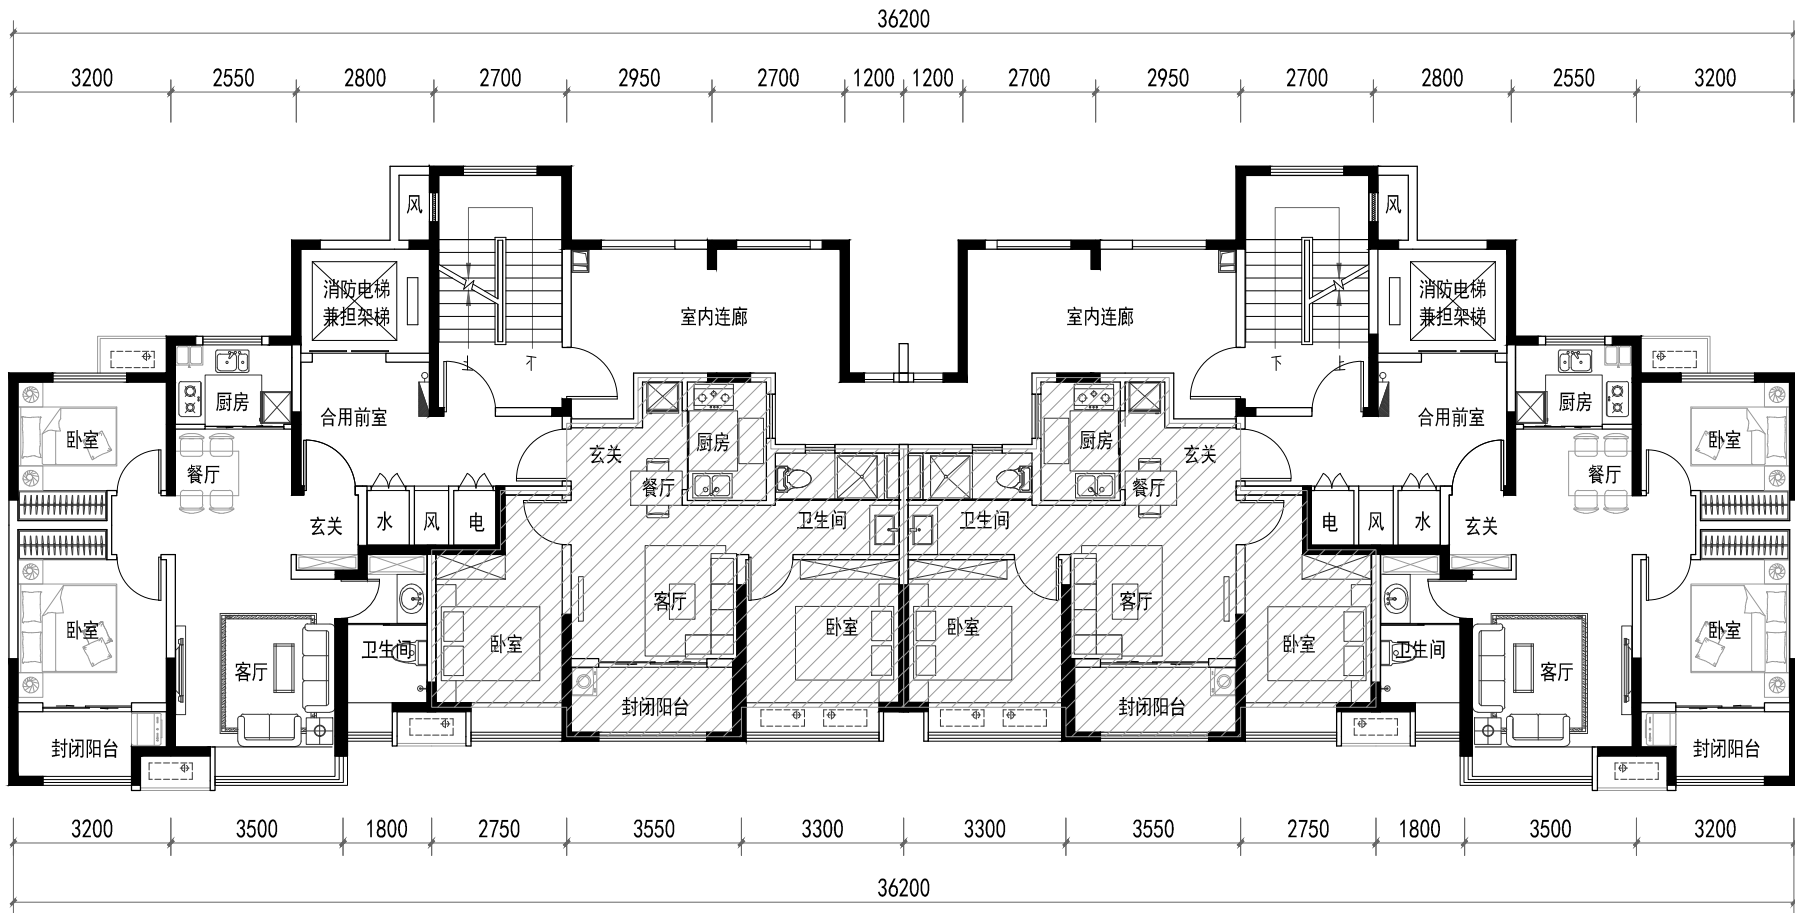

5#楼14层平面图

保温按100mm厚计算

户型编号	建筑面积（全阳台）	套内面积（全阳台）	公摊面积	户型结构	总户数	本层户数
A'	79.26	58.60	20.66	2室2厅1卫	36	2

