



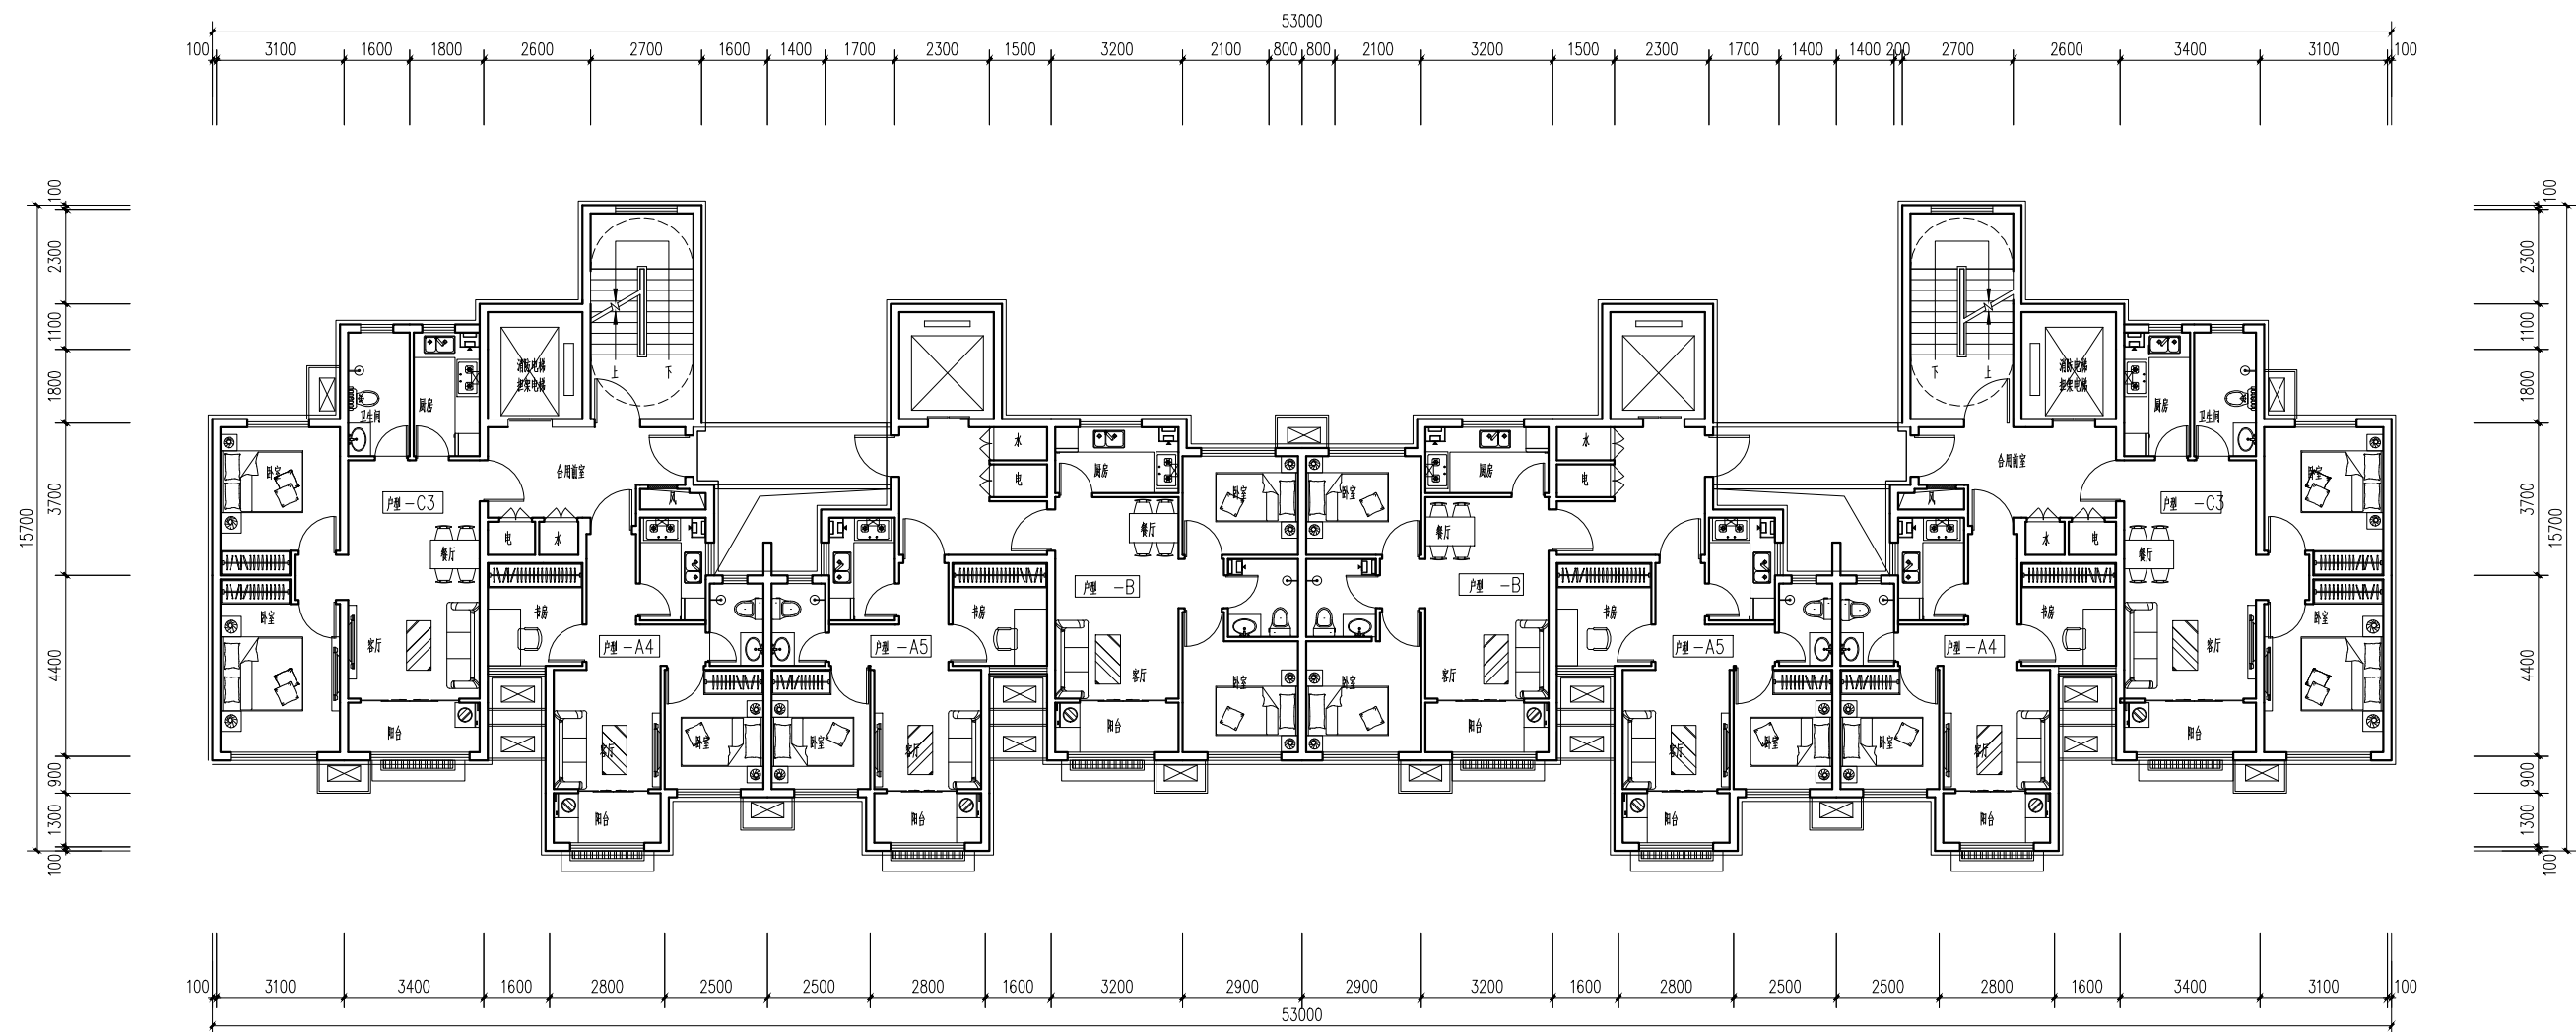

12井楼户型平面图

保温按100m厚计算

此图纸为方案前期阶段，仅用于房屋征收补偿方案征求意见使用，最终实施方案以规划主管部门批复文件为准
套型面积计算采用标准层公摊计算，最终套型面积以房产管理部门实测为准

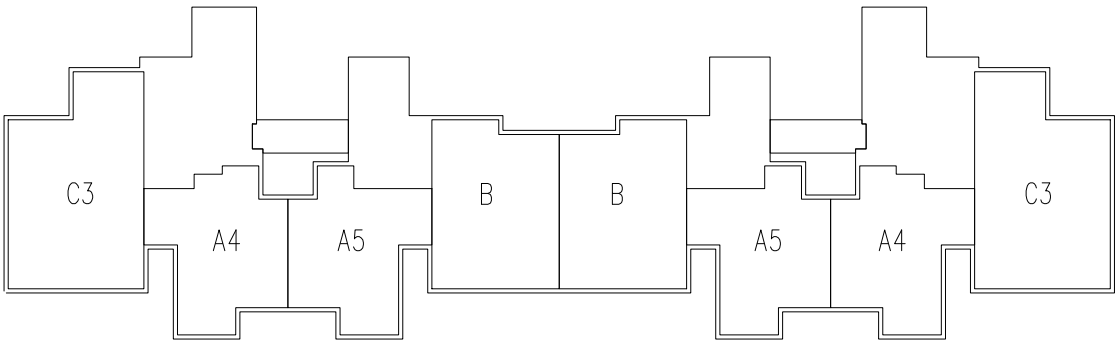

套数	户型编号	户型类型	套内面积 (m²)	建筑面积(封闭阳台) (m²)	公摊面积 (m²)	标准层建筑面积 (m²)	得房率	备注
128	32	A5	42. 74	56. 34	13. 60	530. 86	75. 86%	保温层厚度按100MM计算。 (未包含门厅及屋顶等公摊面积)
	32	A4	43. 36	57. 16	13. 80			
	32	B	50. 40	66. 44	16. 04			
	32	C3	64. 85	85. 49	20. 64			