


# 省棉麻公司 A 地块住宅项目示意图

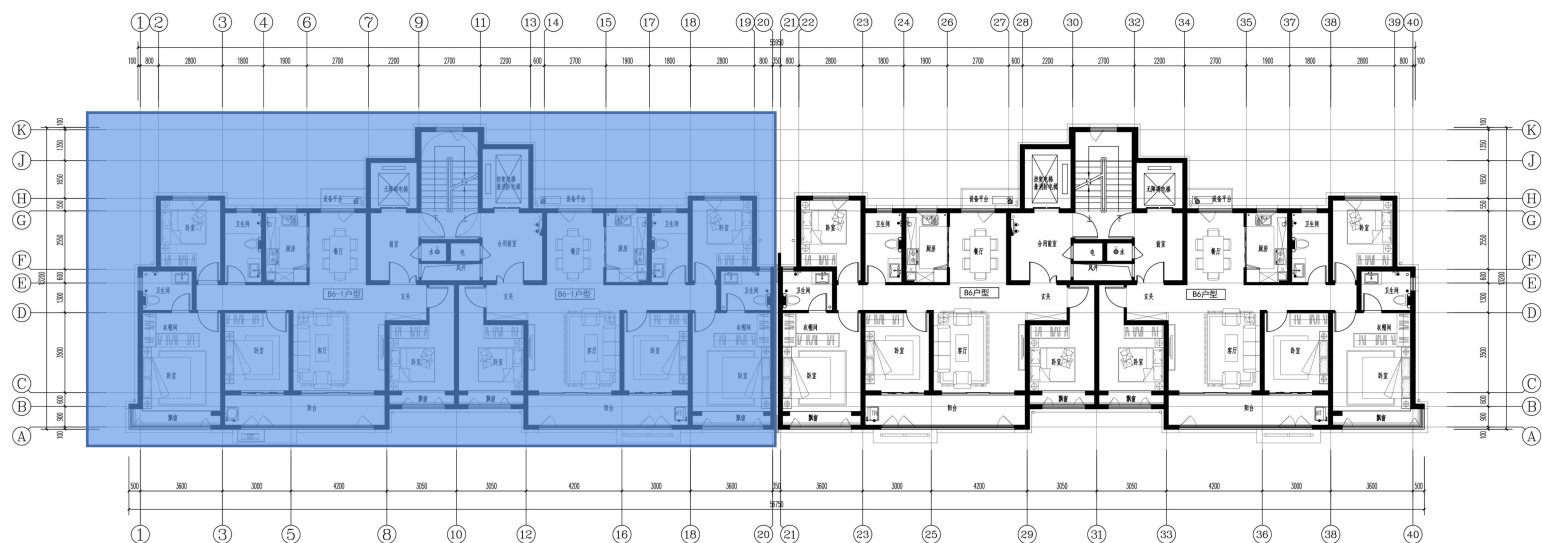

13# 楼住宅标准层户型图

编号	户型	建筑面积 (含全阳台)	设计户型面积套内面积 (含全阳台)	公摊面积	户型	设计户数
1	B6户型	142.7m²	113.39m²	29.31m²	四室两厅两卫	31