


济南城市轨道交通7号线工程洪家楼站永久用地土地勘测定界图

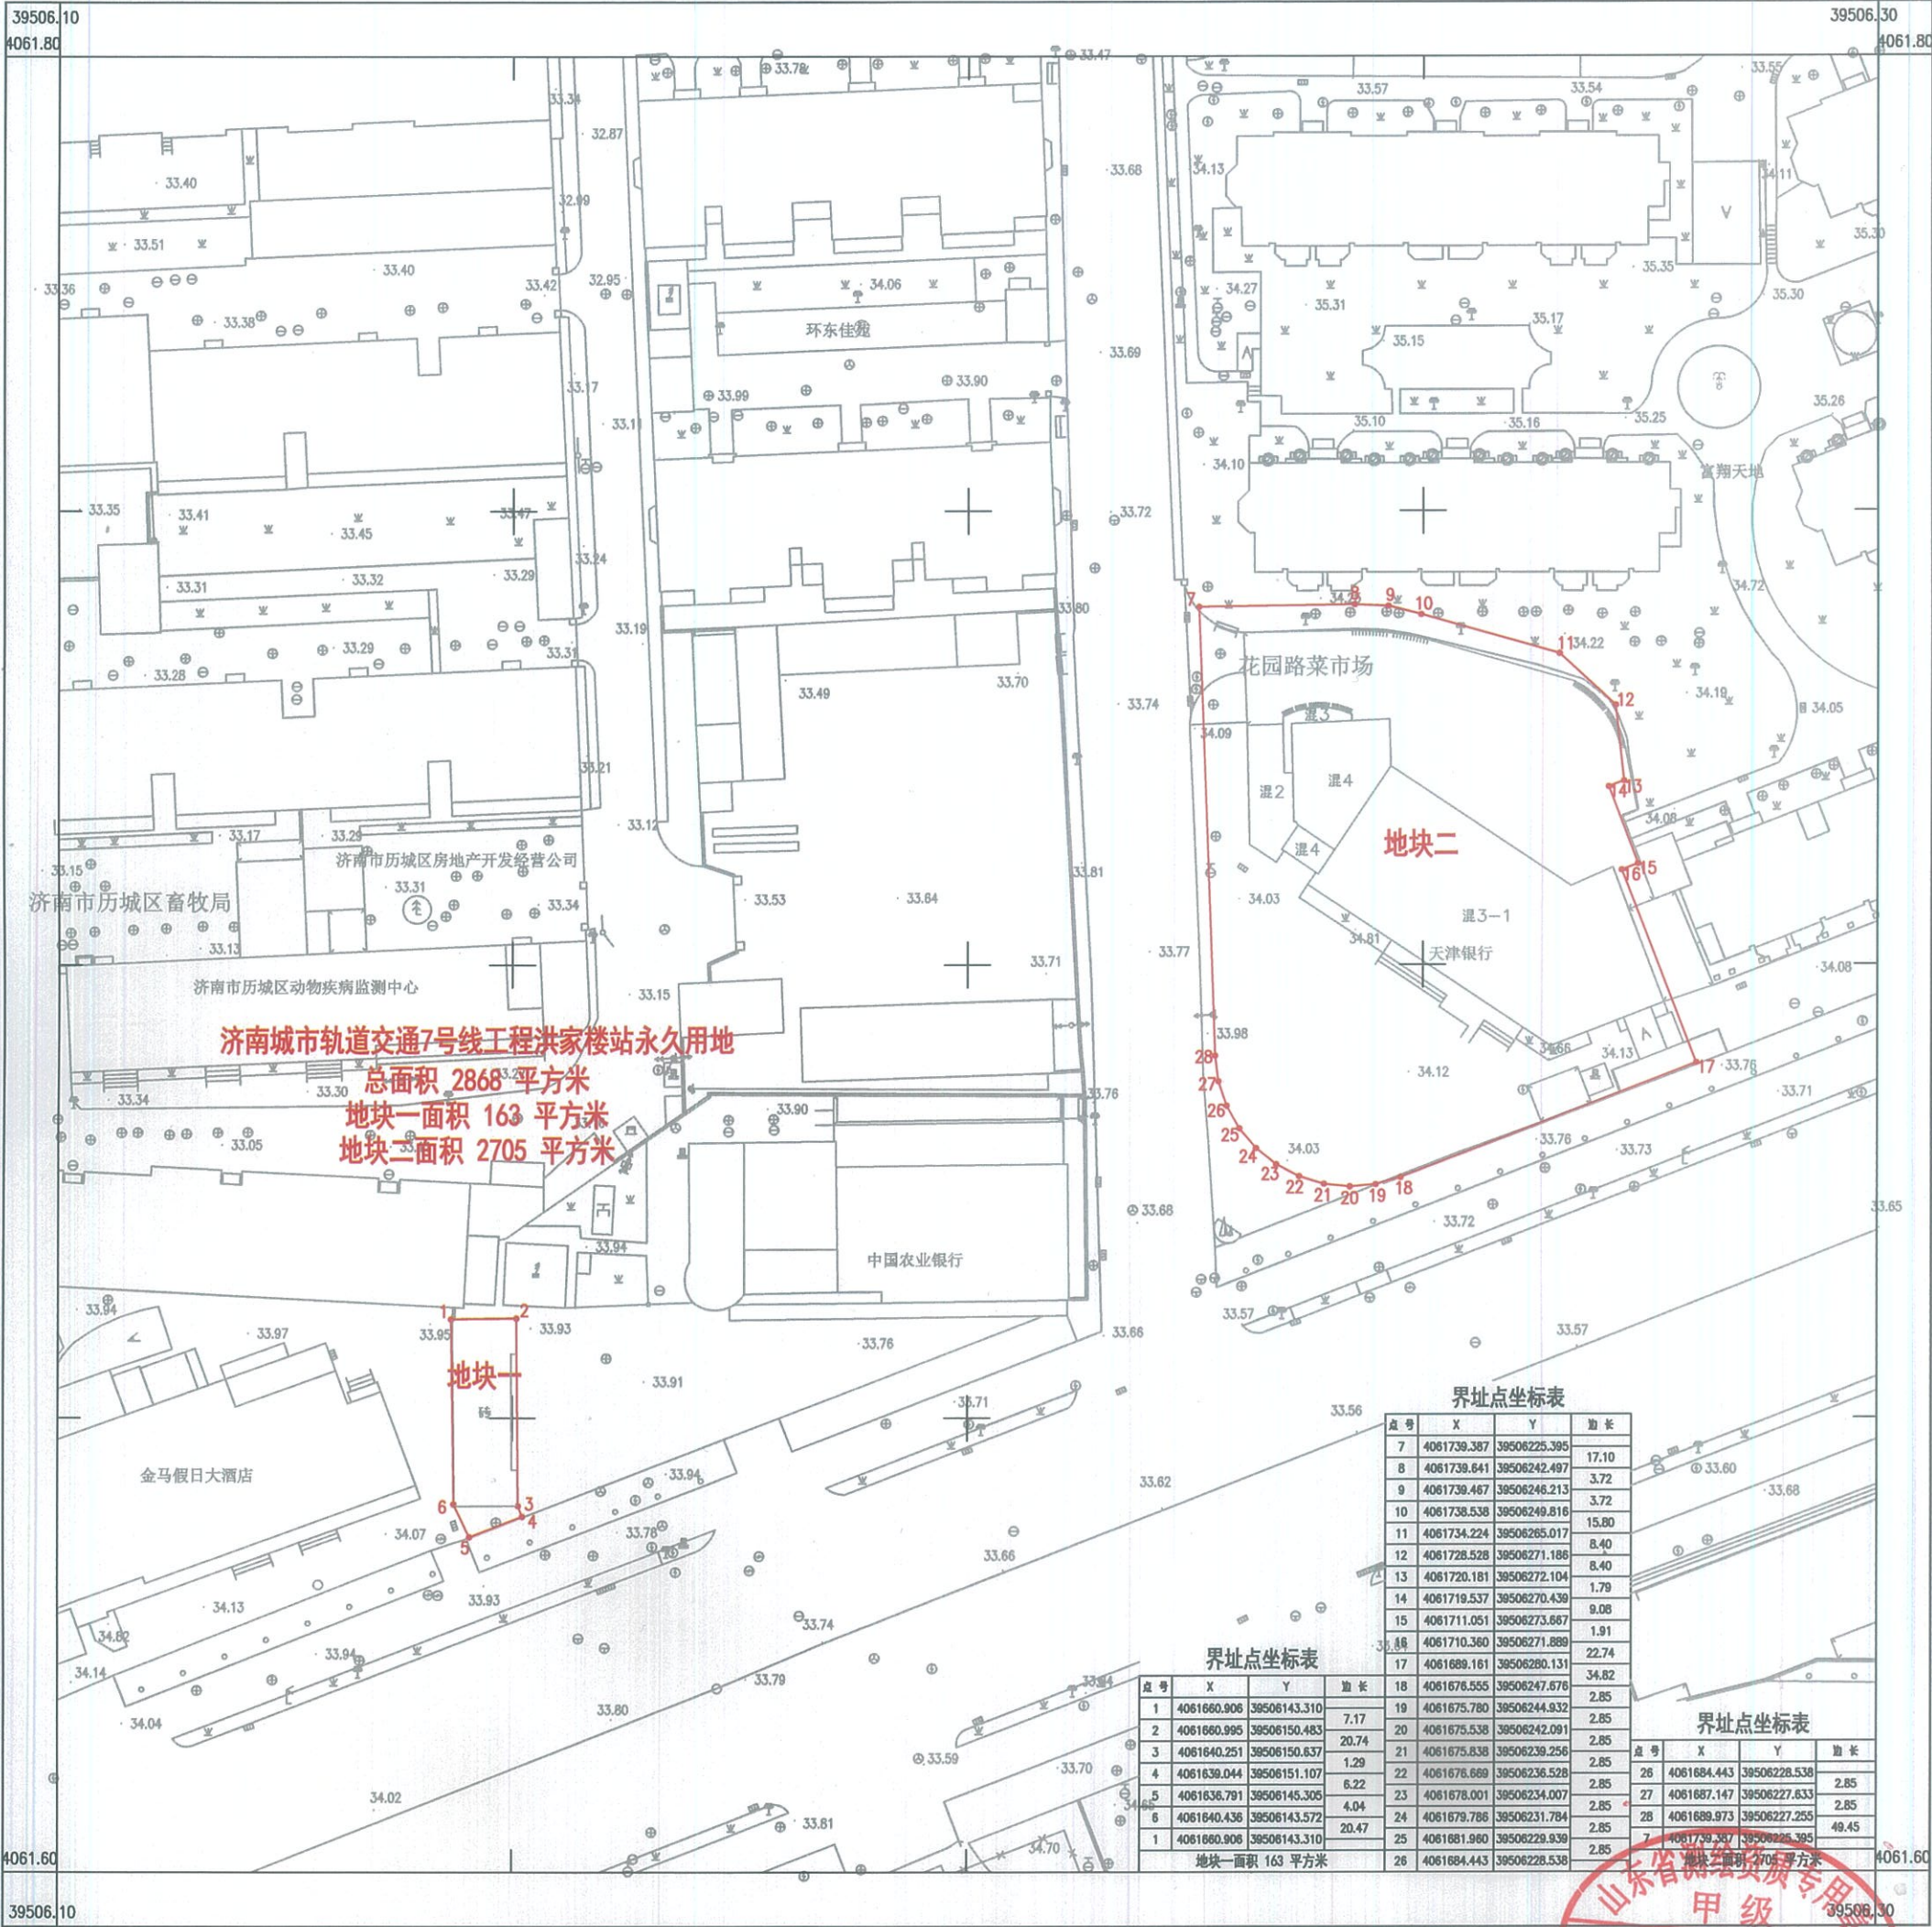


山东正维勘察测绘有限公司

2000国家大地坐标系。
1985国家高程基准，等高距为0.5m。
GB/T20257.1-2017国家基本比例尺地图图式 第1部分：
1:500 1:1000 1:2000地形图图式
TD/T 1008-2007土地勘测定界规程。
2024年10月勘界。

1:500

山东省自然资源厅
甲级
山东正维勘察测绘有限公司
绘图员：张志华
检查员：许秀芳
审核员：王...
37100062
有效期至2026年11月30日
3701157610082

济南城市轨道交通7号线工程花园路站永久用地土地勘测定界图

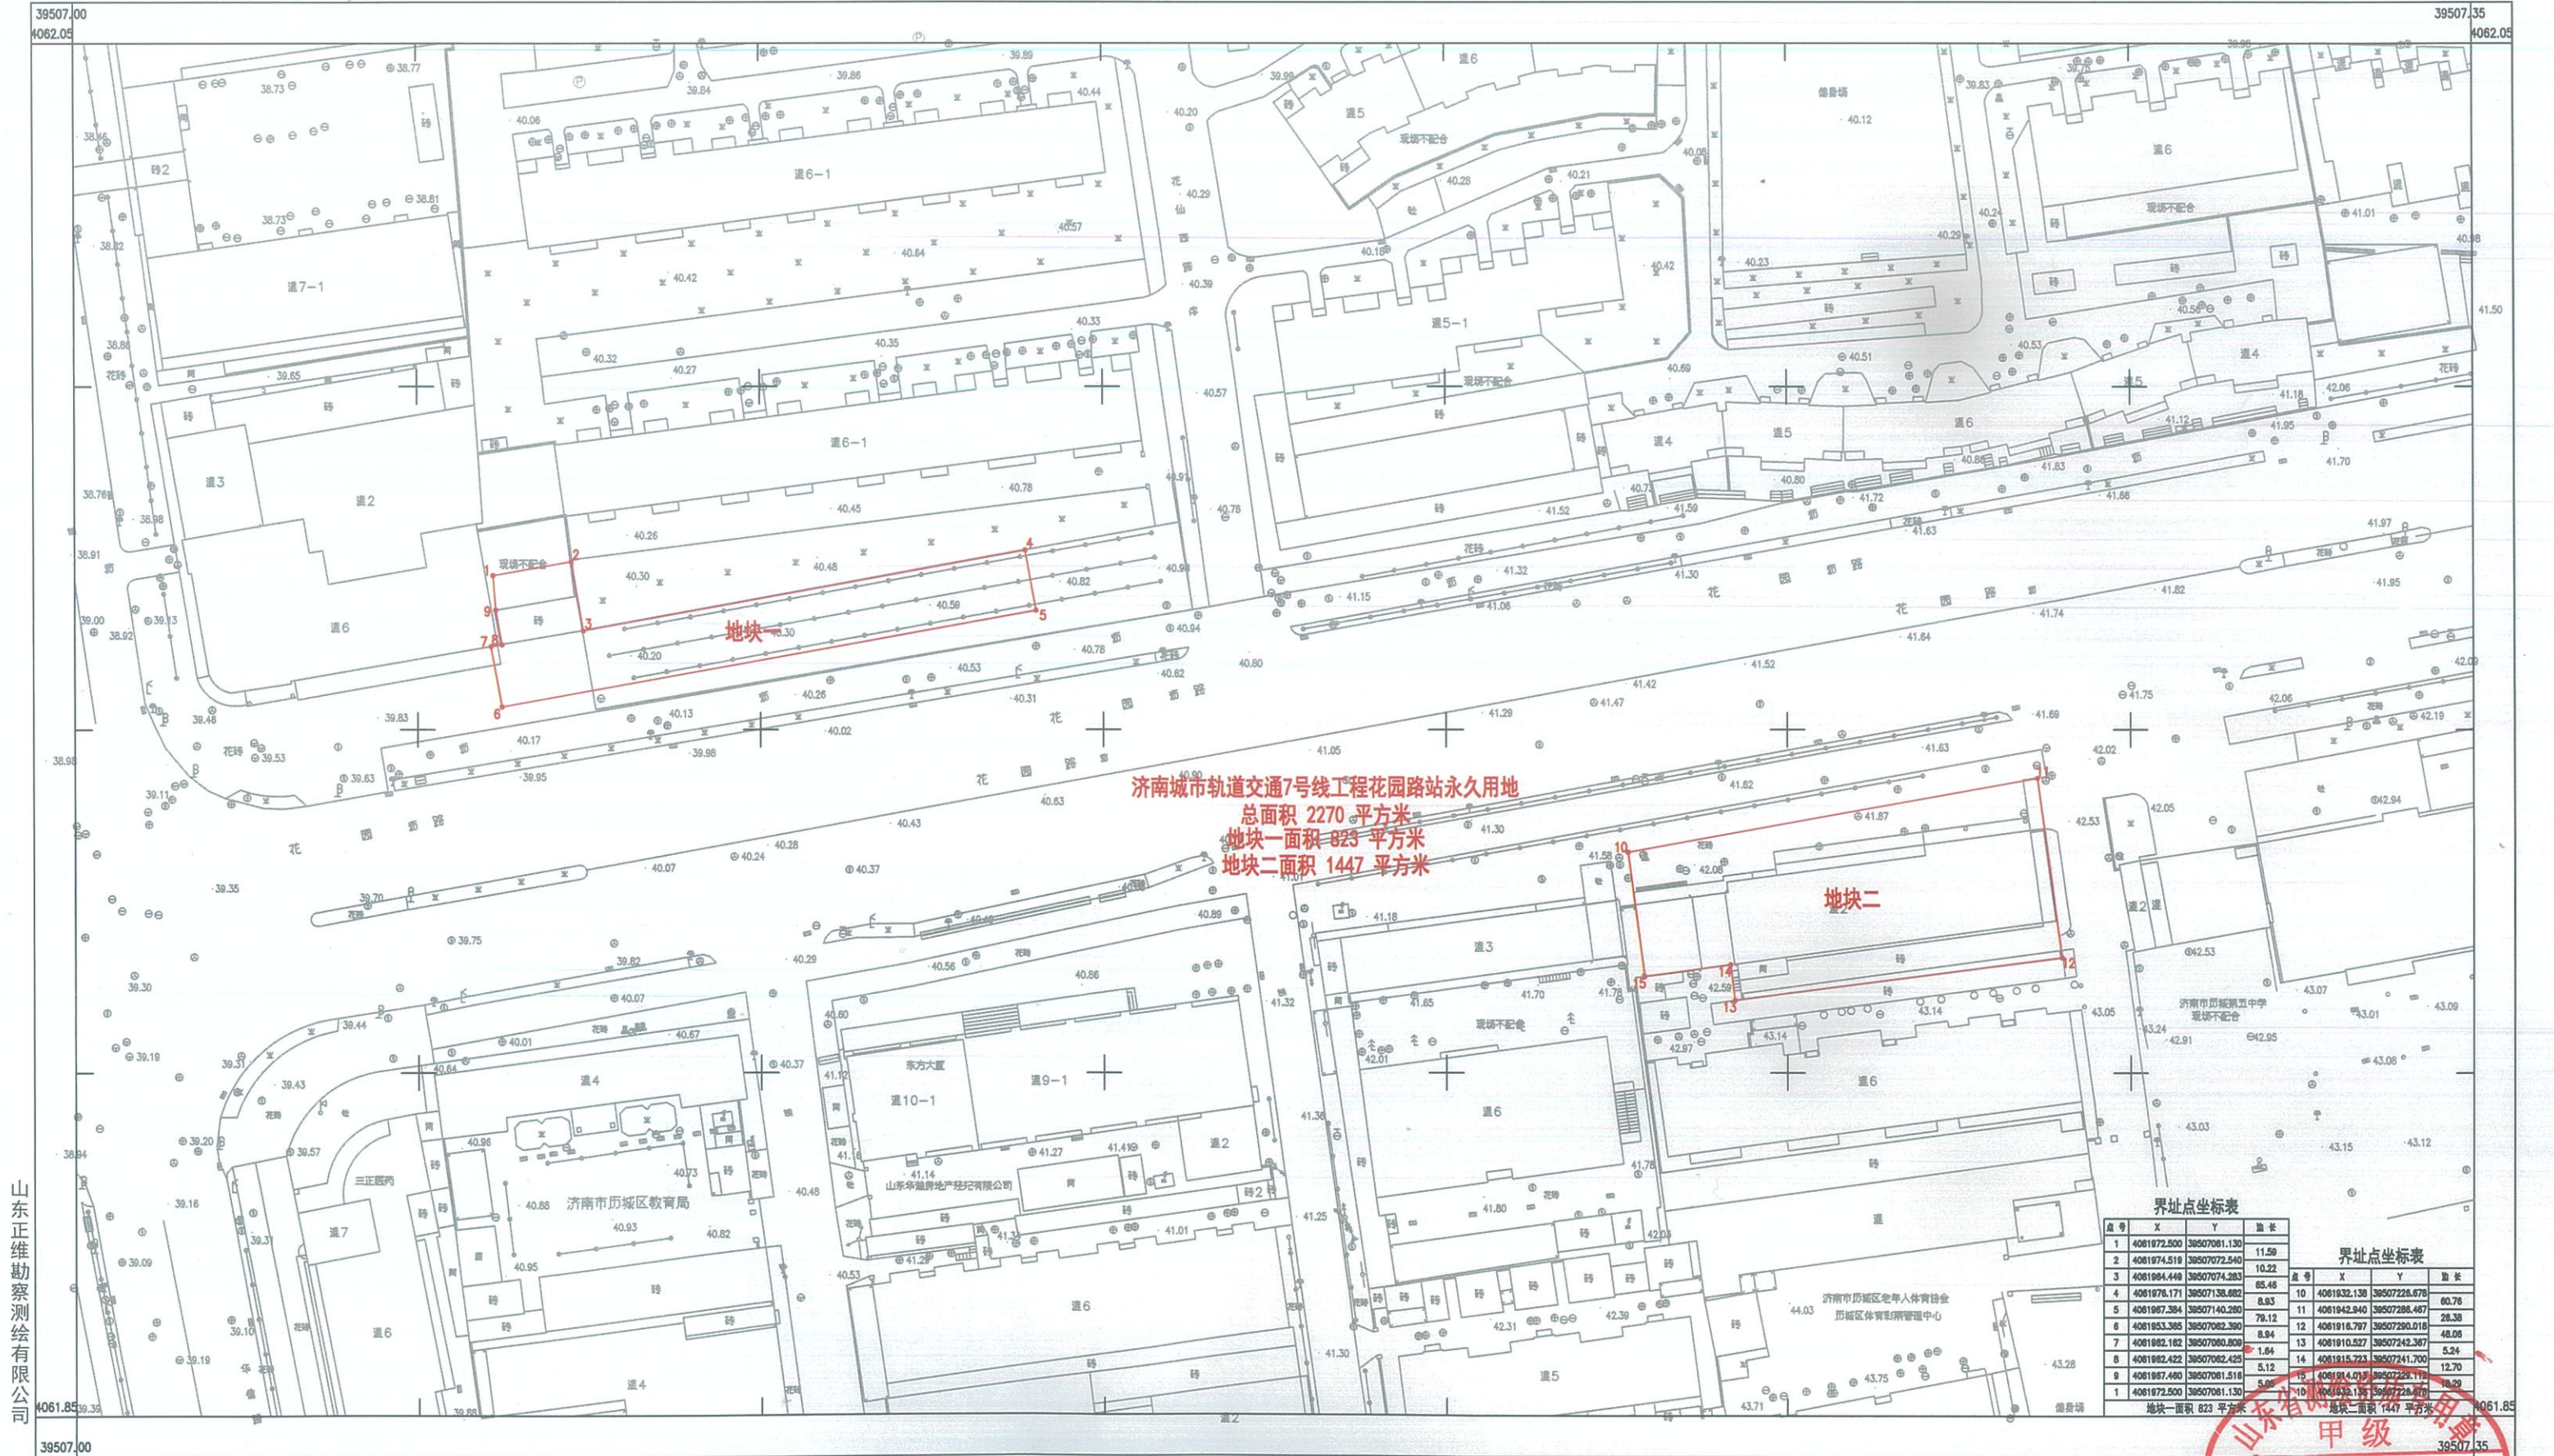

济南城市轨道交通7号线工程花园路站永久用地
总面积 2270 平方米
地块一面积 823 平方米
地块二面积 1447 平方米

界址点坐标表				界址点坐标表			
点号	X	Y	距离	点号	X	Y	距离
1	4081972.500	39507061.130	11.59	10	4081932.138	39507228.678	60.76
2	4081974.519	39507072.540	10.22	11	4081942.940	39507288.467	28.38
3	4081964.448	39507074.283	65.46	12	4081918.797	39507290.018	48.06
4	4081978.171	39507138.882	8.93	13	4081910.527	39507242.367	5.24
5	4081967.384	39507140.280	79.12	14	4081915.223	39507241.700	12.70
6	4081953.385	39507062.390	8.94	15	4081914.019	39507228.678	18.29
7	4081982.182	39507080.809	1.64				
8	4081982.422	39507082.425	5.12				
9	4081987.480	39507081.518	5.07				
10	4081972.500	39507061.130	11.59				

山东正维勘察测绘有限公司

2000国家大地坐标系。
1985国家高程基准，等高距为0.5m。
GB/T20257.1-2017国家基本比例尺地图图式 第1部分：
1:500 1:1000 1:2000地形图图式
TD/T 1008-2007土地勘测定界规程。
2024年10月勘界。

1:500

山东正维勘察测绘有限公司
37100082
有效期至2026年11月30日
3701157610082